


【南国市篠原 区画図】



1号地
金額 2,370万円(税込み)

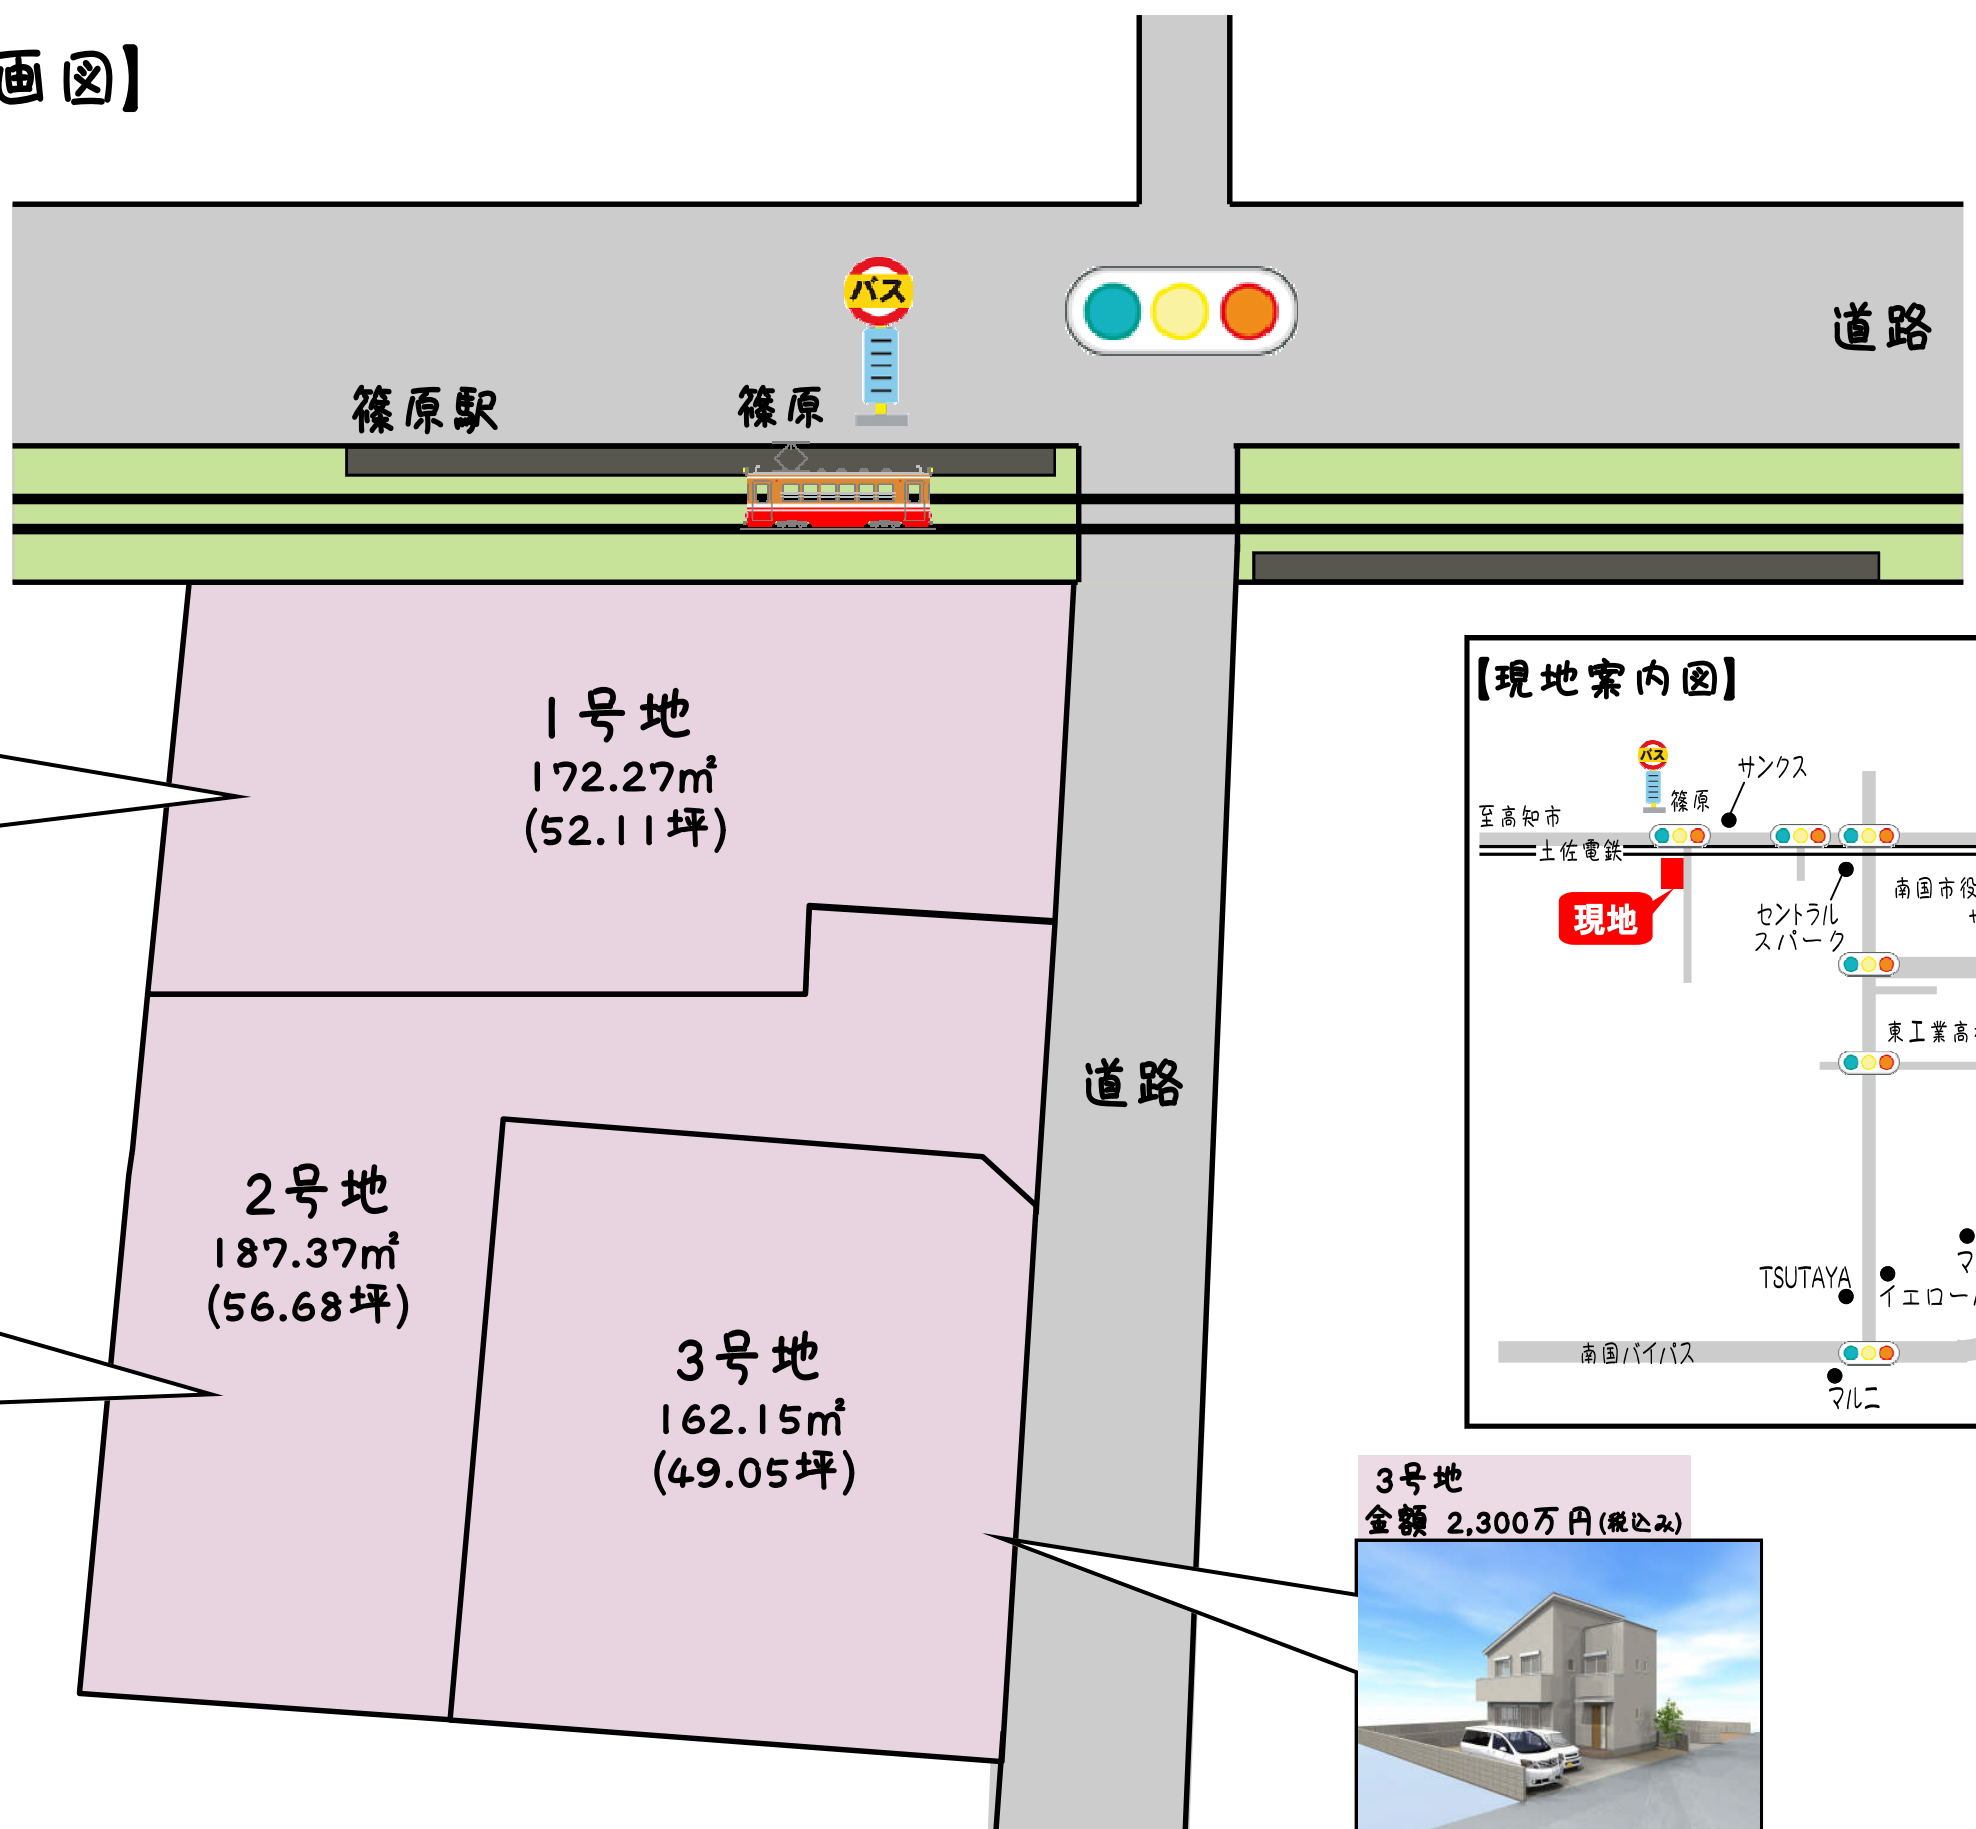

1号地
172.27㎡
(52.11坪)

2号地
金額 2,330万円(税込み)



2号地
187.37㎡
(56.68坪)

3号地
162.15㎡
(49.05坪)

3号地
金額 2,300万円(税込み)

